


# PLAN DE AMPLASARE / GENERAL LAYOUT

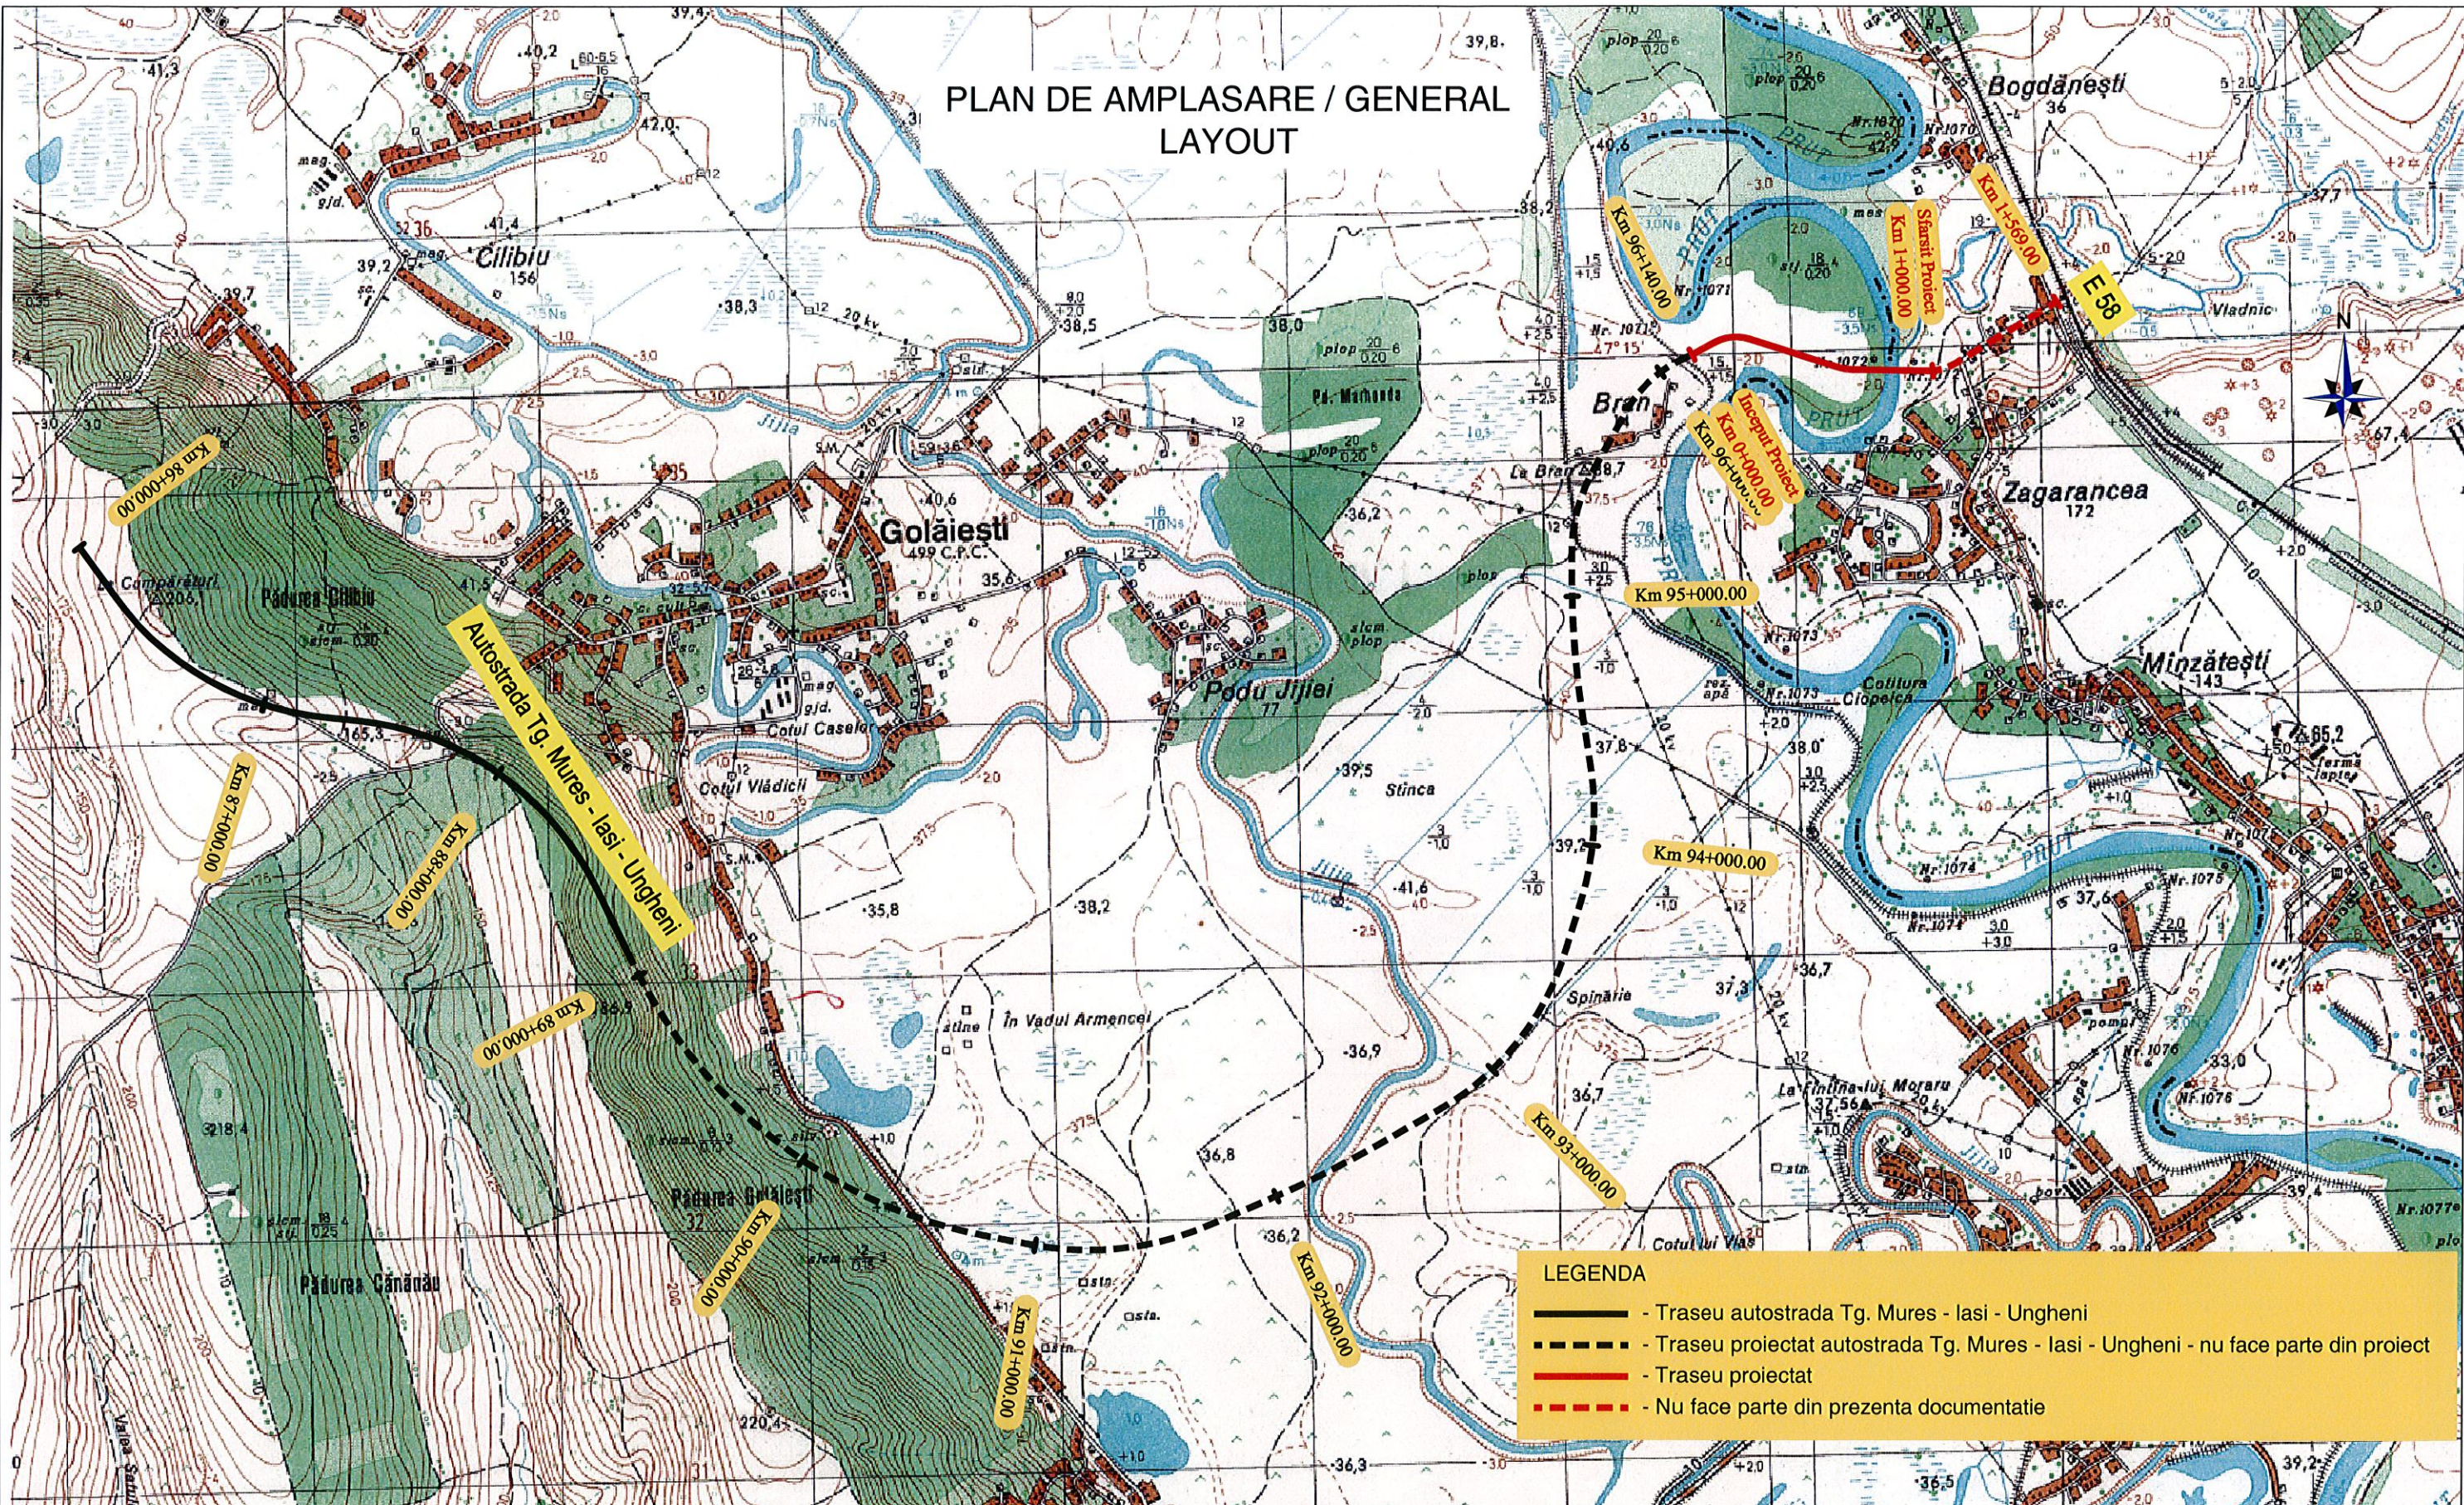

**LEGENDA**

- Traseu autostrada Tg. Mures - Iasi - Ungheni
- Traseu proiectat autostrada Tg. Mures - Iasi - Ungheni - nu face parte din proiect
- Traseu proiectat
- Nu face parte din prezenta documentatie

PROIECTAT DESIGN eng. F. PASARE <i>F. Pasare</i>	VERIFICAT VERIFIED eng. M. PETRE <i>M. Petre</i>	APROBAT APPROVED eng. C. VILCU <i>C. Vilcu</i>	<b>ELABORARE STUDIU DE FEZABILITATE PENTRU "POD PESTE PRUT LA UNGHENI"</b>  <b>FEASIBILITY STUDY FOR "BRIDGE OVER PRUT AT UNGHENI"</b>
Client: COMPANIA NATIONALA DE AUTOSTRAZI SI DRUMURI NATIONALE NATIONAL COMPANY FOR MOTORWAYS AND NATIONAL ROADS		Scara: 1:25.000 Date: Iulie 2015 July 2015	PLANSA: PLAN DE AMPLASARE DRAWING: GENERAL LAYOUT
EXPERT PROIECT 2002 S.R.L.		Faza: Studiu de fezabilitate / Feasibility study Stage:	COD DESEN: V10/ PA-01 DWG NO.: COD PROIECT: P345 PROJECT NO.: Rev. 0

REV.	DATA DATE	DESCRIEREA MODIFICARII MODIFICATION DESCRIPTION	VERIFICAT VERIFIED	APROBAT APPROVED